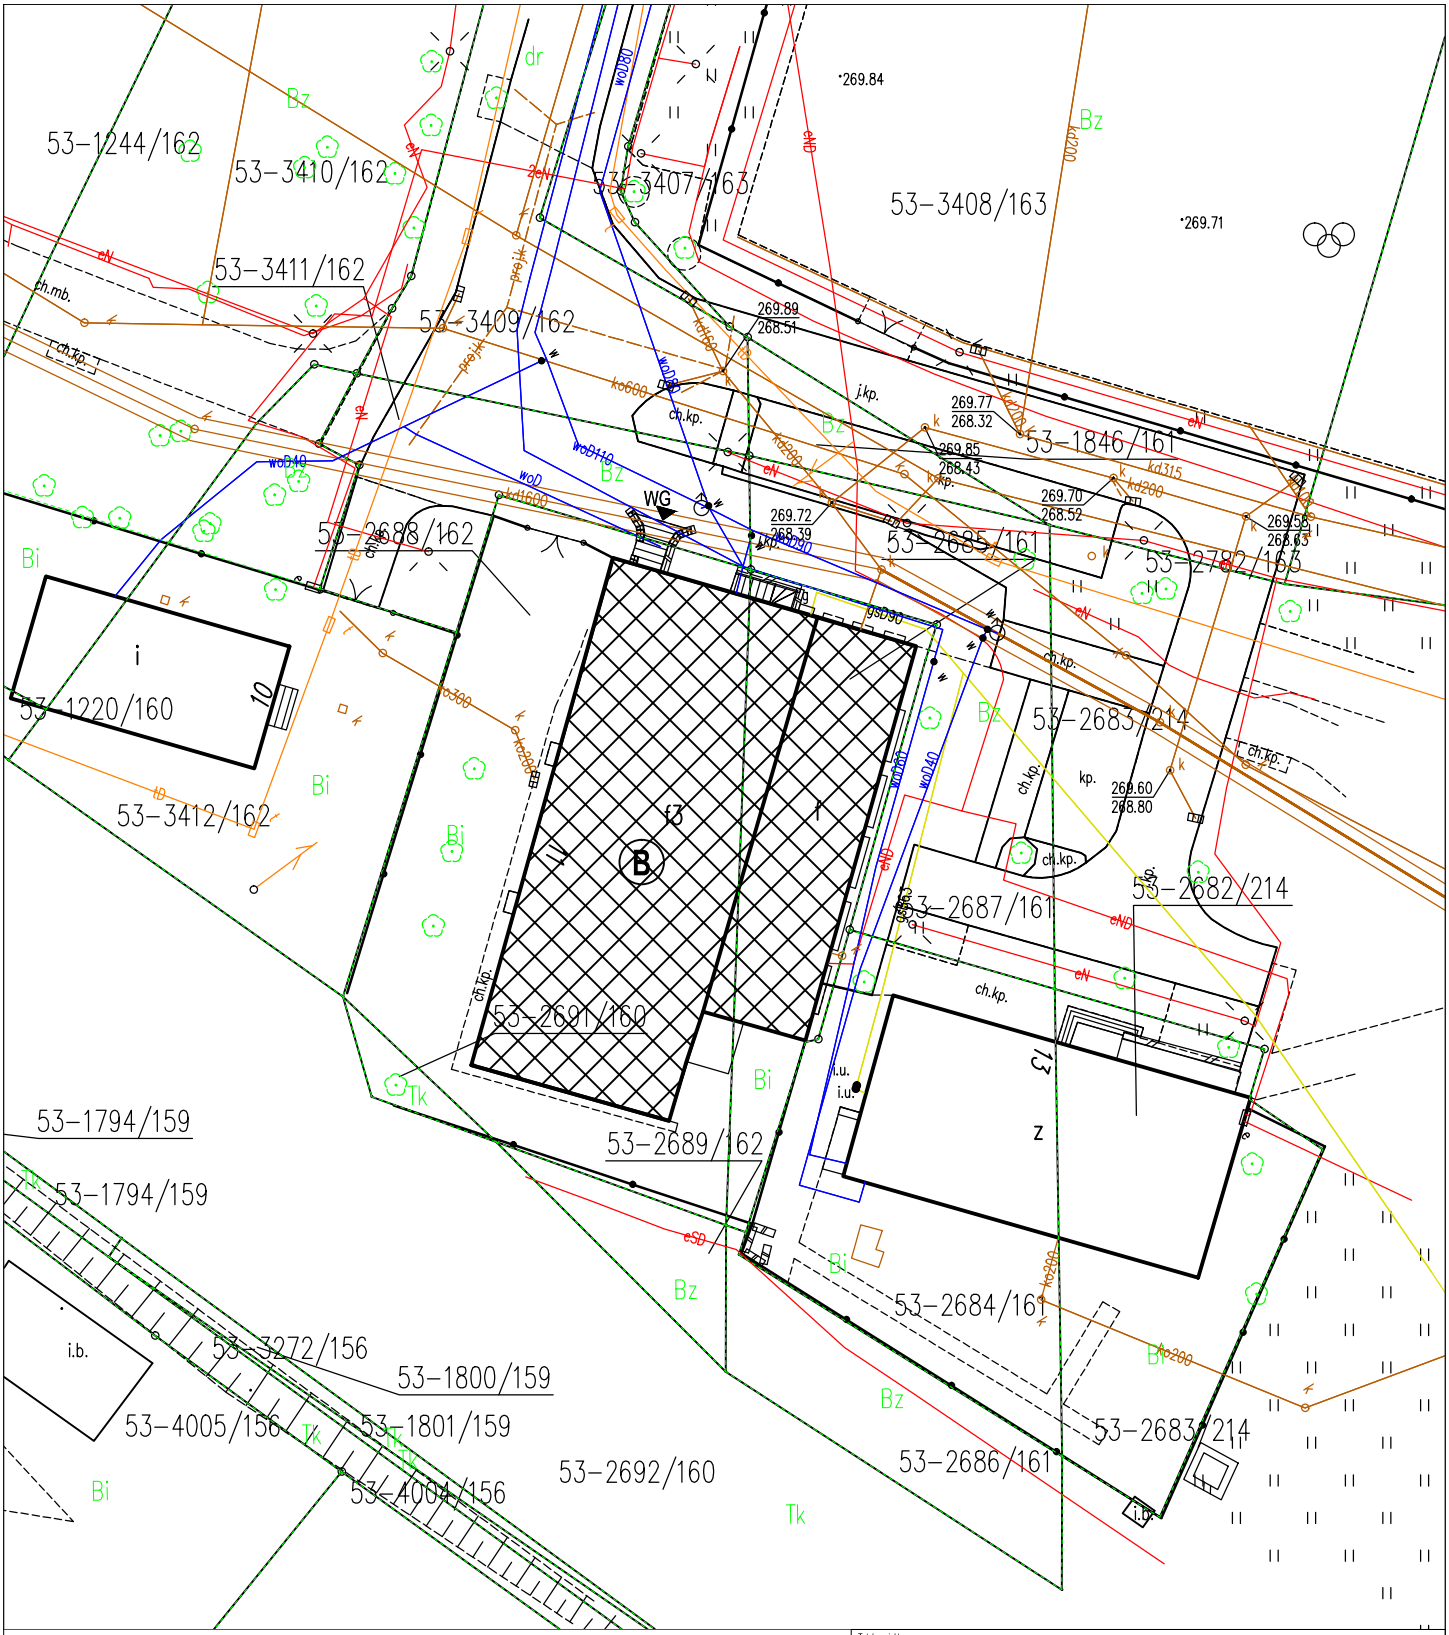

Tytuł projektu
Projekt budowlano- wyk. przebudowy dachu budynku Pływalni Miejskiej

Adres:
Siemianowice Śląskie, ul. Śniadeckiego 11, dz. nr 2688/162, 2685/161

Tytuł rysunku
LOKALIZACJA

Wykonał	Nr uprawnień	Podpis	Skala
mgr inż. arch. Renata Gradzik	1333/94/Kt		1:500
			Nr rys./ ilość
Sprawdził			A 1
mgr inż. arch. Bogdan Skurowski	649/82/Kt		
Branża	Stadium	Data	Nr archiwalny
ARCHITEKTURA	PBW	03.2019	

PRACOWNIA ARCHITEKTONICZNA "ARS" s.c.
Renata Gradzik, Bogdan Skurowski
Chorzów, ul. S. Batorego 48, www.architekci-ars.pl